
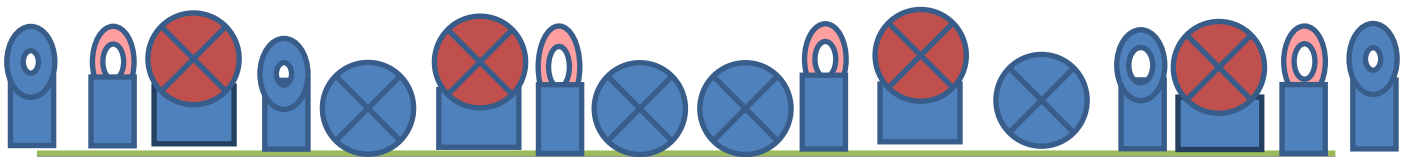
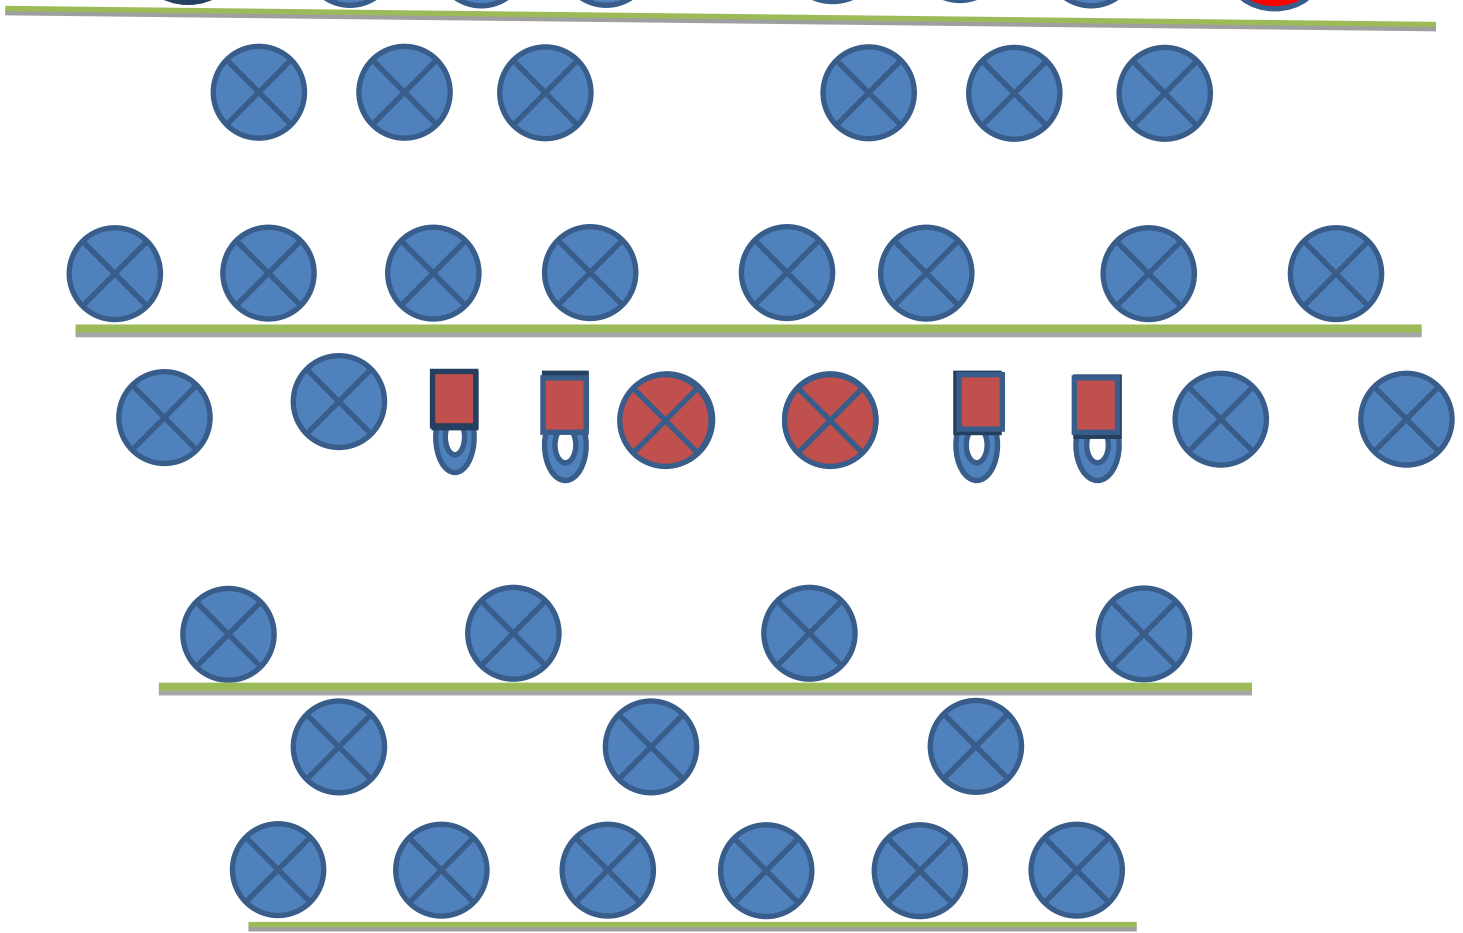


PRIENŲ KLC SCENOS APŠVIETIMO PRIETAISŲ IŠDĖSTYMO PLANAS

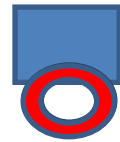

4 Galvos Robi (1200W). 2 Galvos Robi-575 . 4 Mini led. galvos. 15 Dimerių (1000 W).

4 Dimeriai (1200W). 15 Dimerių (1000W). 8 Profiliniai dimeriai-1000W. 8 Lediniai profiliniai dimeriai-300W. 24 Lediniai prožektoriai. 2 Lediniai prožektoriai valdomu šviesos spinduliu.

Galimi pastatomi 4 dubliuojami prožektoriai scenoje po1000W.

Yra galimybė montuoti 4 prožektorius portaluose, įvadai nutiesti.